

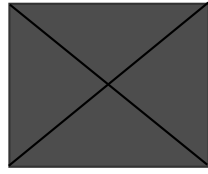
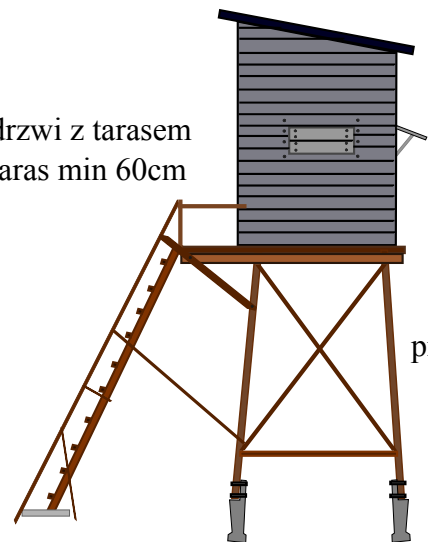
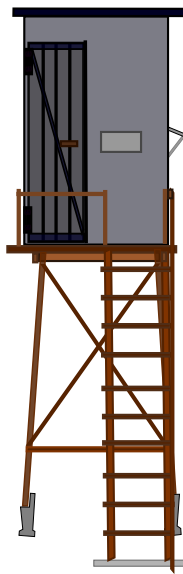
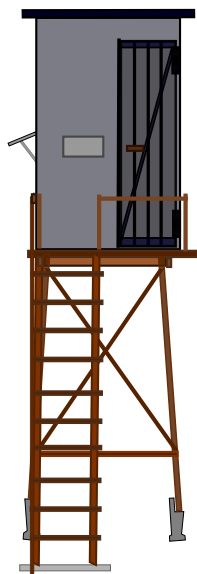


a) dach jednospadowy

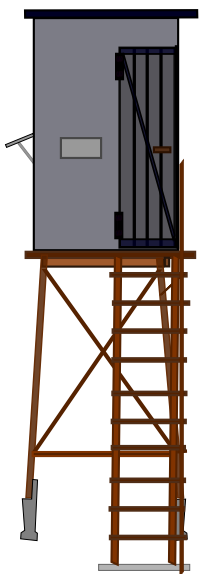

b) dach czterospadowy

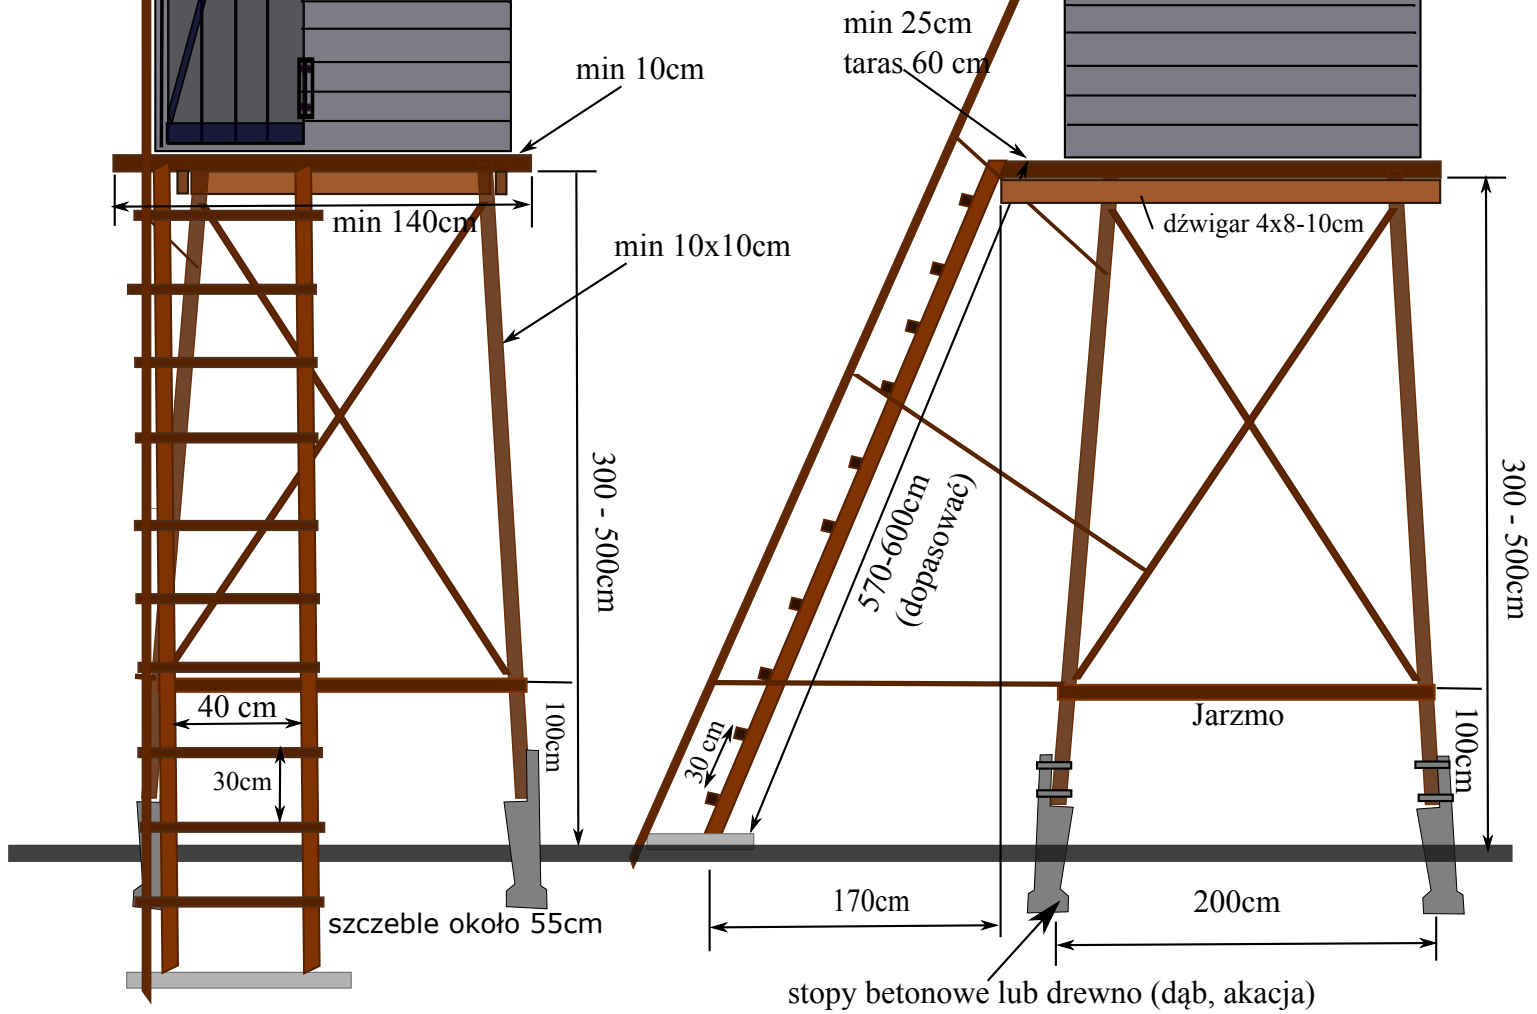

drzwi z tarasem
taras min 60cm

projekt: JR